






PRÆFABRIKEREDE PUMPESTATIONER

Driftsoptimering i en troværdig indpakning

PROVEN TECHNOLOGY

DESMI

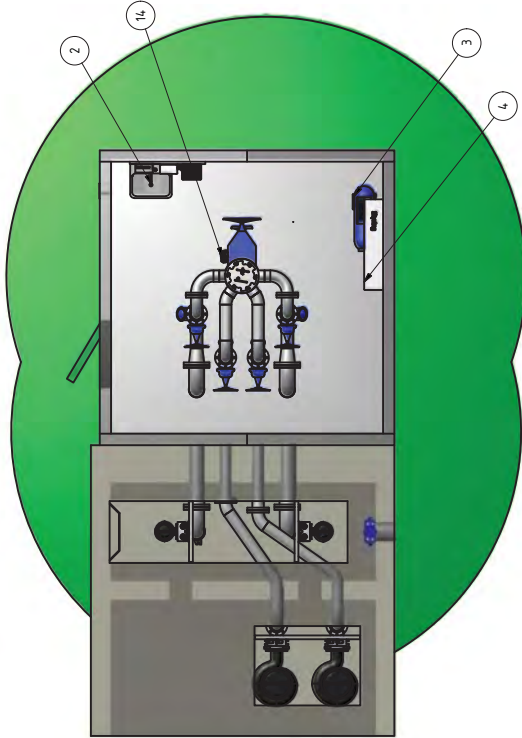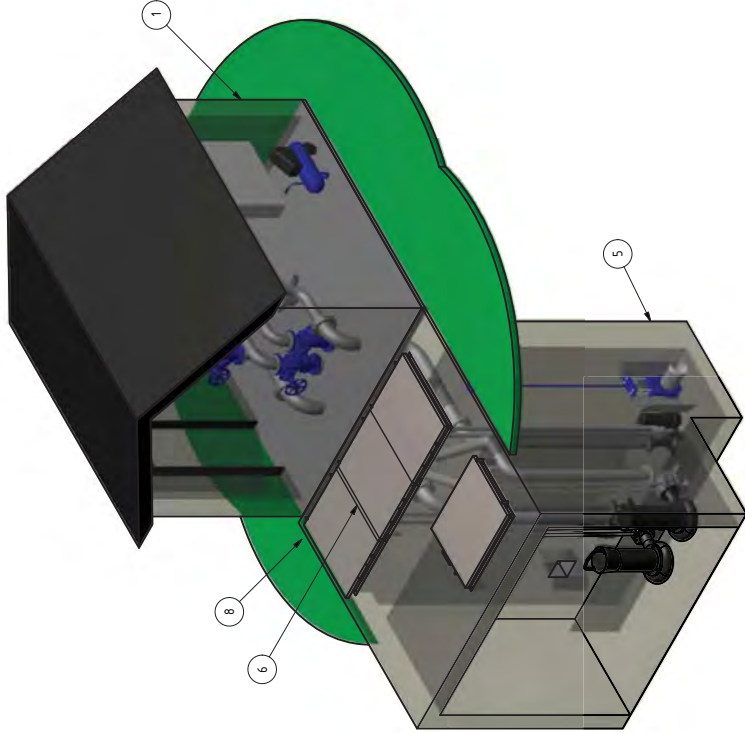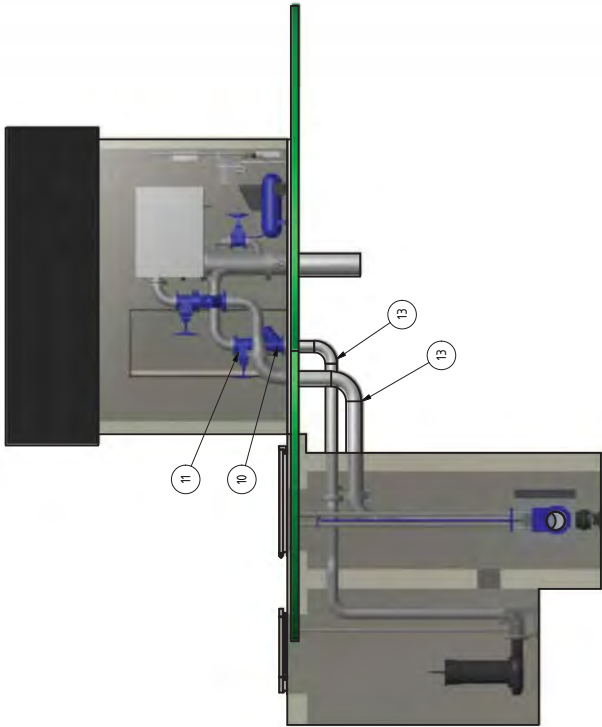

14	1	Storz kobling	
13	4	Rustfri AIS316 Trykkrø	
12	1	Spadeventil	
11	5	Skydeventil	
10	4	Kuglekontirventil	
8	4	Koblingsfod m. guidesystem	
7	4	Spildevandspumpe	
6	4	Alu-daksel m. sikkerhedsrist	
5	1	Pumpebrønd	
4	1	Styring	
3	1	Kompressor	
2	1	Håndvaskearrangement	
1	1	Teknik hus	
Pos. Antal		Ident. nr.	Beskrivelse
EMNE			Bemærk

DESMI

DESMI Danmark A/S

Projektfærdig

Hestehaven 61, DK-5260 Odense S




Tlf. 65 95 43 00 Fax. 65 95 72 65

Tegn. nr.:

Rev.:

DESMI 2010

ALL RIGHTS RESERVED

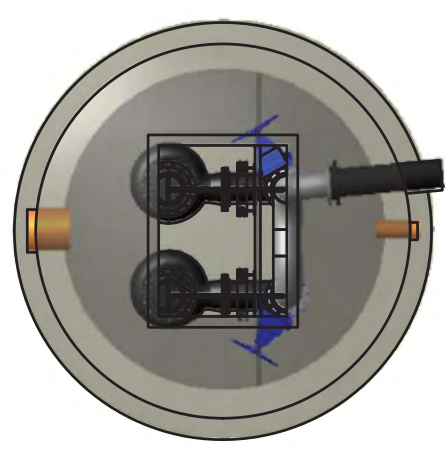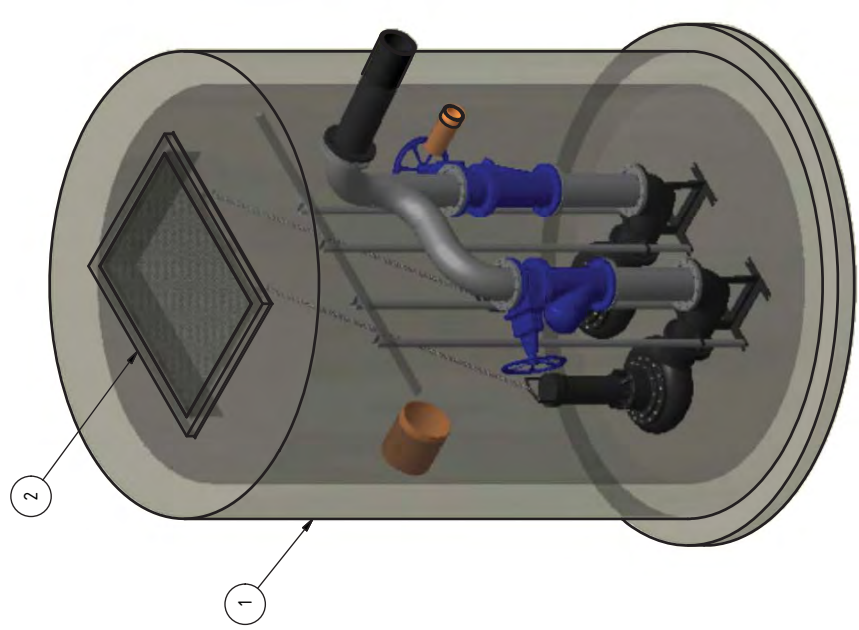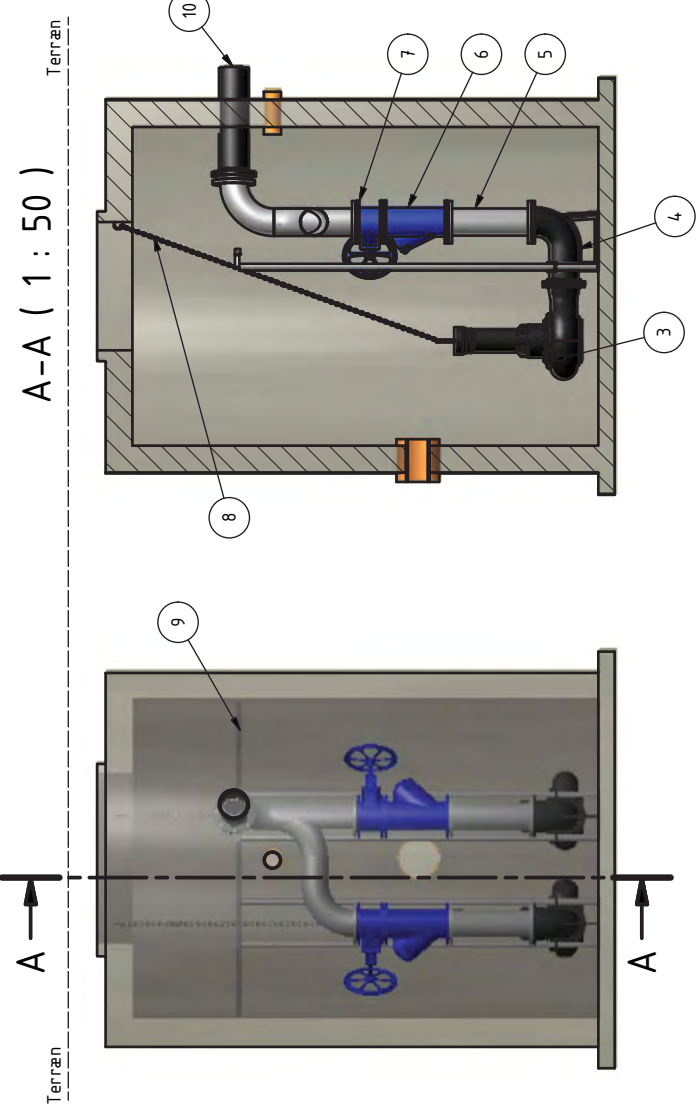





10	1	Trykafgang PE	
9	1	Travers	
8	2	Ophejningskade	
7	2	Skydeventil	
6	2	Kuglekontraventil	
5	2	Rustfri AISI316 Trykrør	
4	2	Koblingsfod m. guidesystem	
3	2	Spildevandspumpe	
2	1	Armeret befondæk m. 40 T kørebanedæksel	
1	1	ø3000 Beton Brønd	
Pos.	Antal	Ident. nr.	Beskrivelse
EMNE			
		Bemærk	
		Rev.:	
		Tegn. nr.:	
		DESMI 2010	
		ALL RIGHTS RESERVED	

DESMI
DESMI Danmark A/S
Projektafdeling
Hestehaven 61, DK-5260 Odense S
Tlf. 63 95 43 00 Fax: 65 95 75 65

18-10-2011

KMA




DESMI 2010
ALL RIGHTS RESERVED

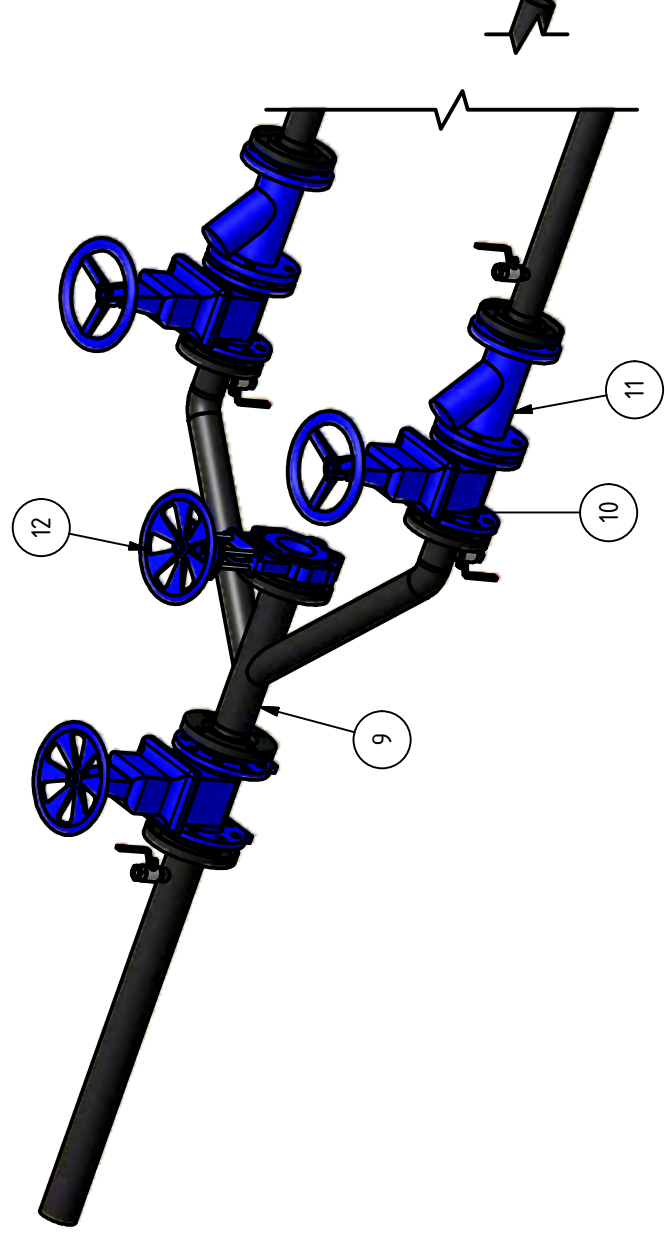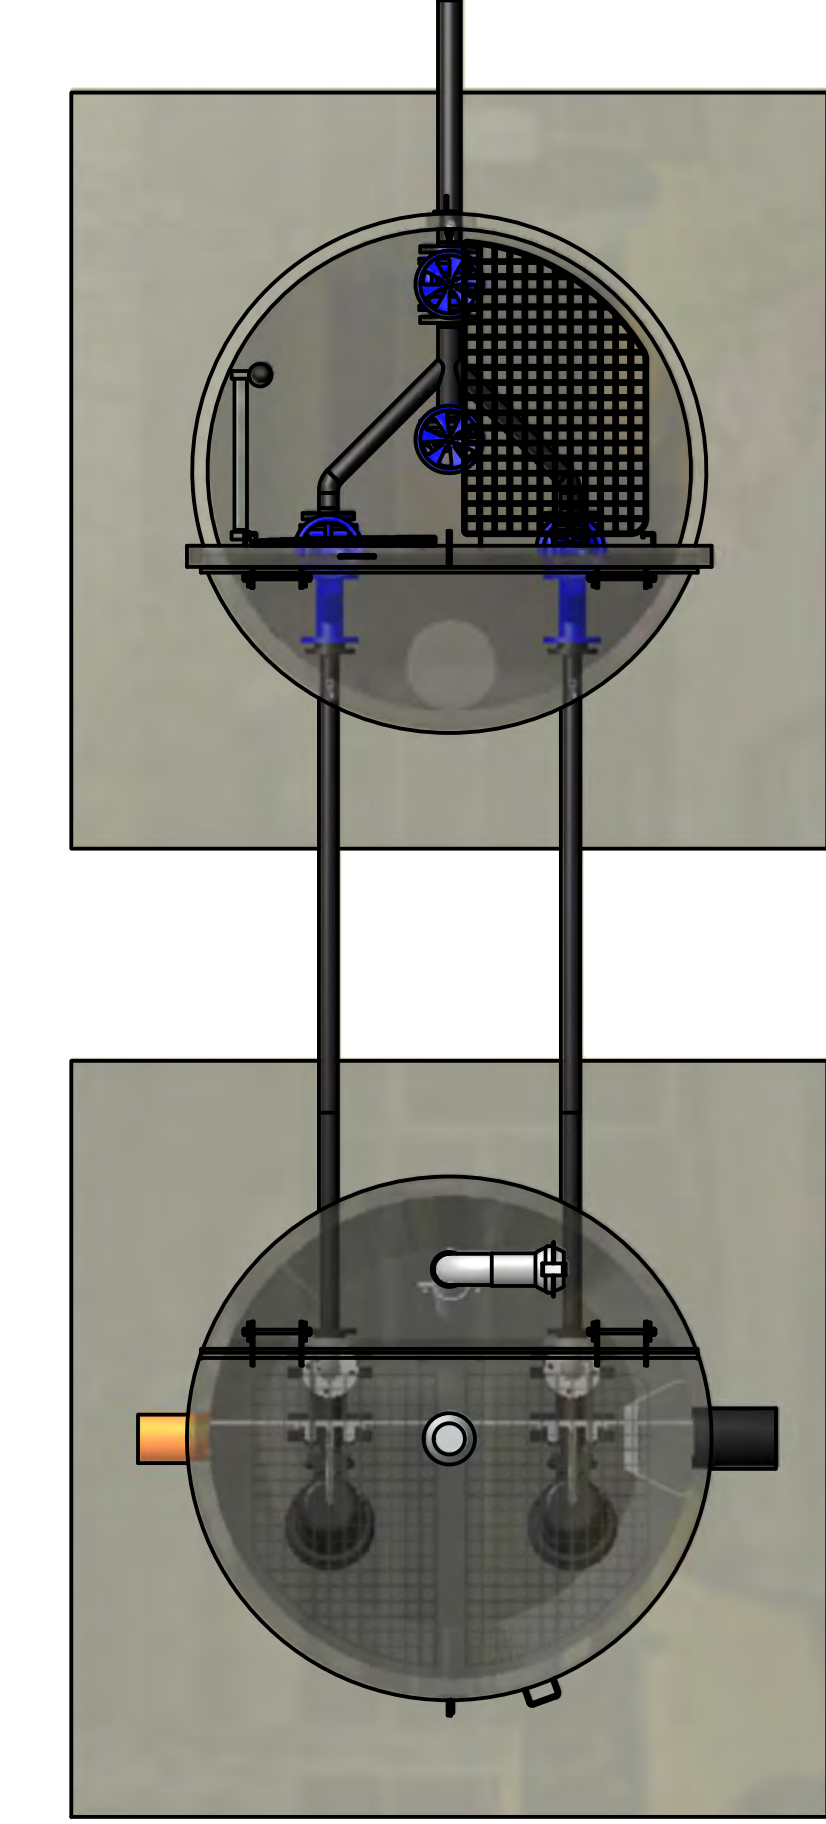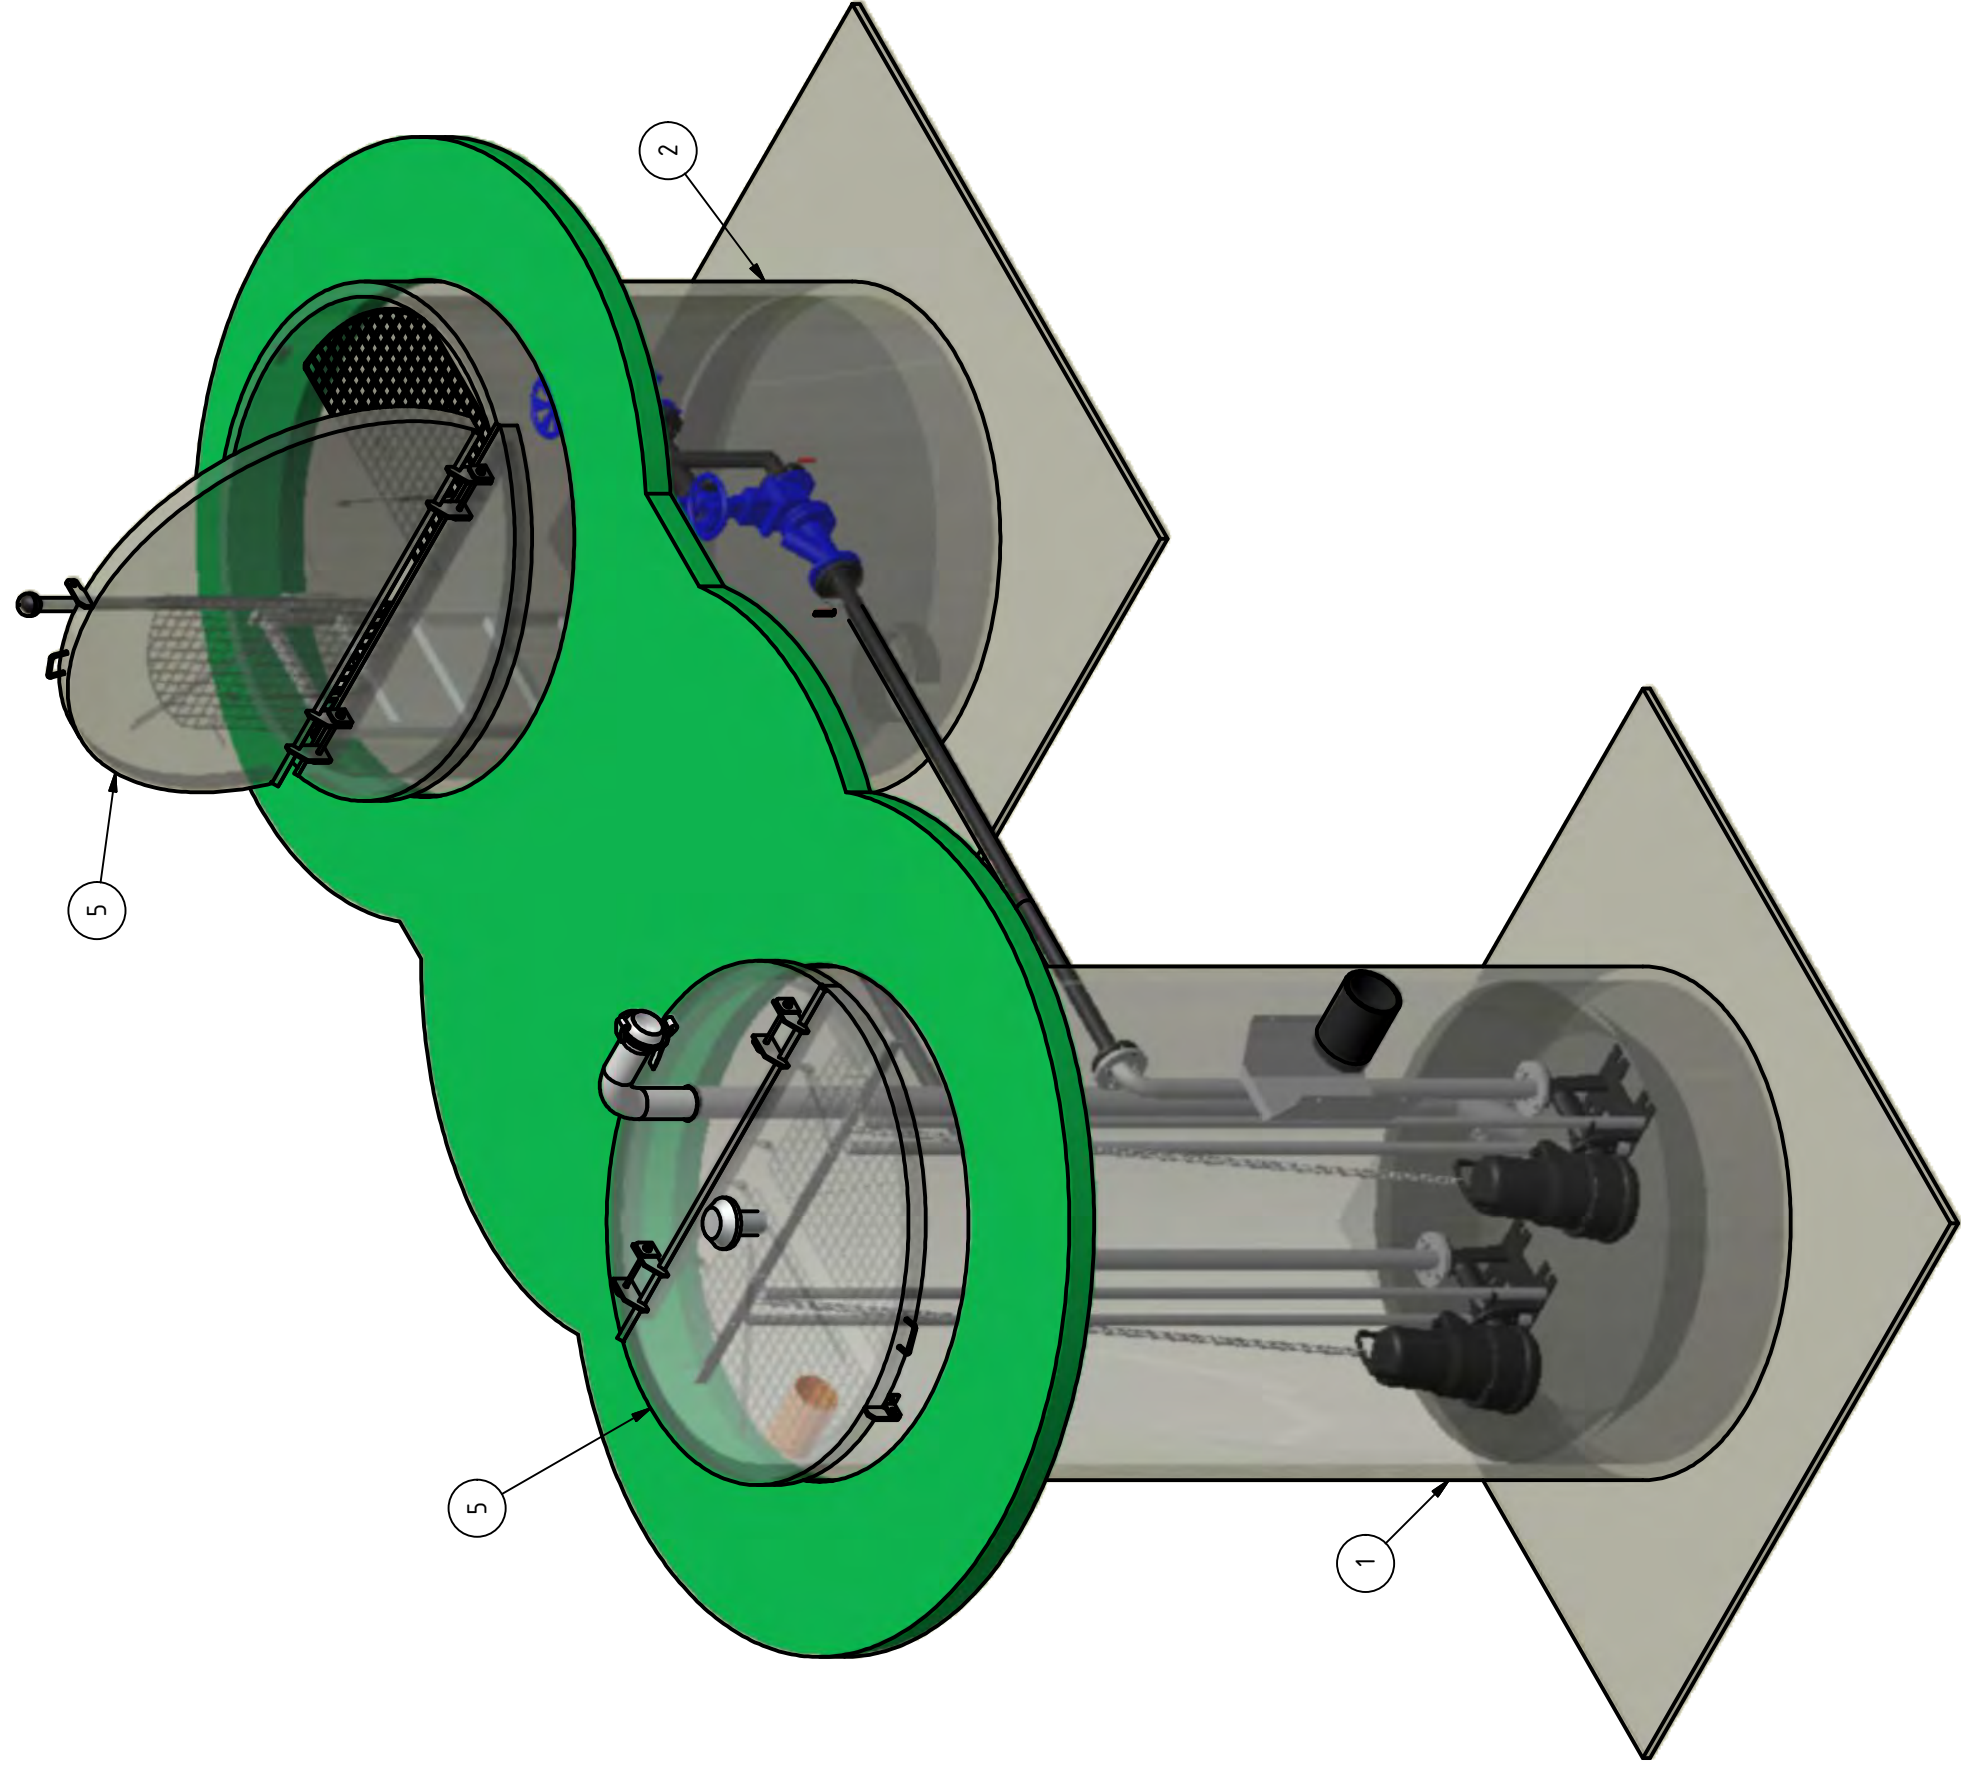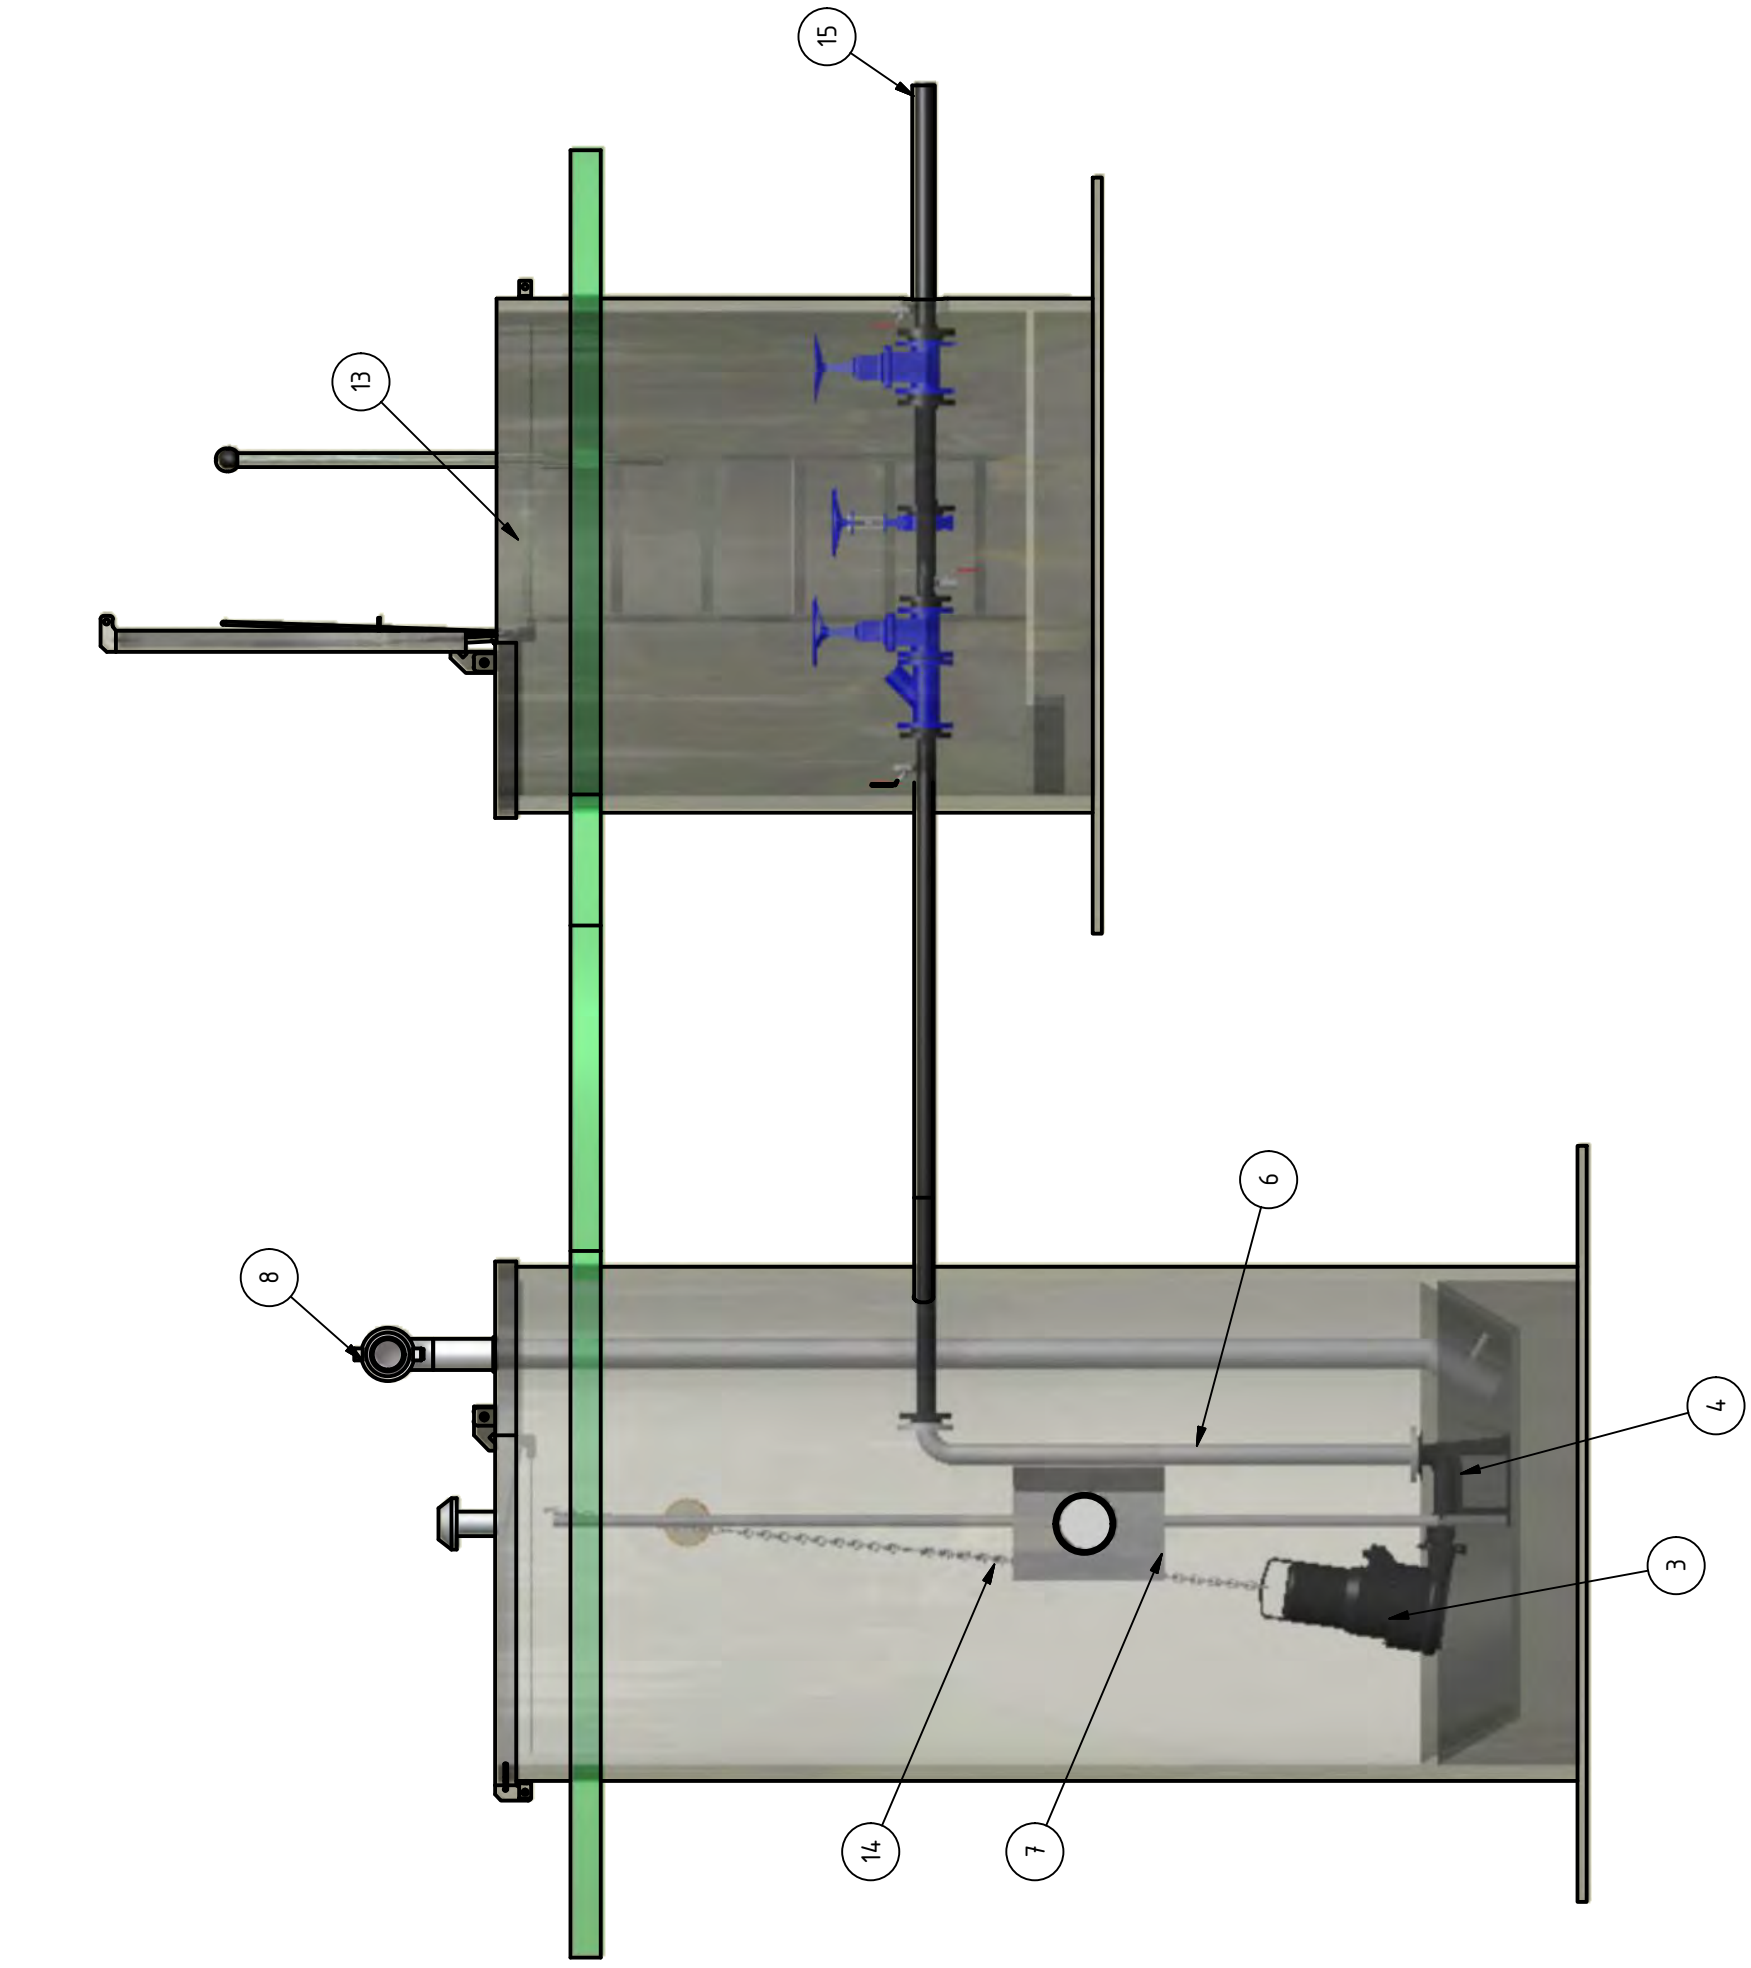

15	1	Trykafgang PE	
14	2	Ophejningskæde	
13	1	Lejde	
12	1	Spadeventil	
11	2	Kuglekontraventil	
10	3	Skydeventil	
9	1	Manifold i PE	
8	1	Sugerør m. bauer-kobling	
7	1	Prelplade	
6	2	Rustfri AISI 316 Trykrør	
5	2	Overfalsæt alu.-dæksel	
4	2	Koblingsfod m. guidesystem	
3	2	Spildevandspumpe	
2	1	ø1600 PE Ventilbrønd	
1	1	ø1600 PE Pumpebrønd	

Pos.	Antal	Ident. nr.	Beskrivelse	Bemærk
EMNE				
DESMI DESMI Danmark A/S Projektafdeling Hestehaven 61, DK-5260 Odense S Tlf : 63 95 43 00 Fax: 65 95 75 65				
			KMA	18-10-2011
			Tegn. nr.:	DESMI 2010
ALL RIGHTS RESERVED				


B-B (1 : 40)

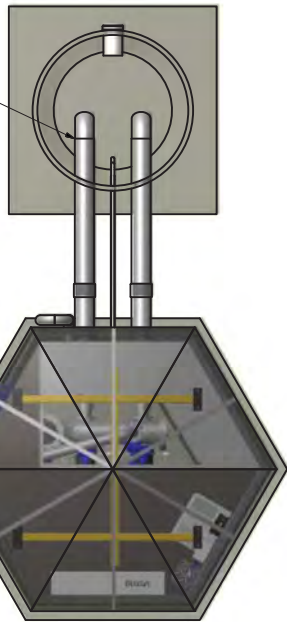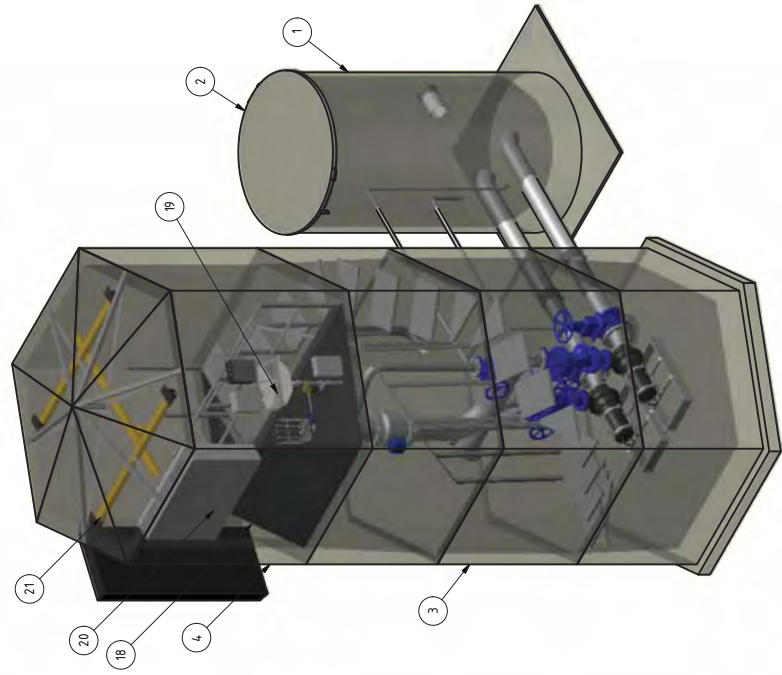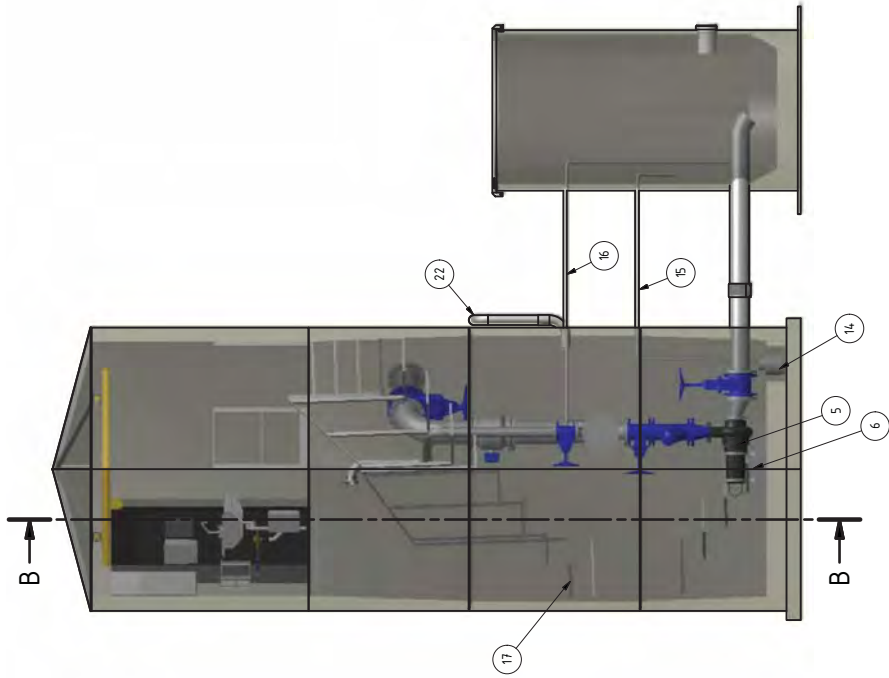




25	1	CO14350 - Dør	
22	1	Udluftning	
21	1	Helm letkran	
20	1	Slyng	
19	1	Håndvaskearrangement	
18	1	Platform	
17	1	Trappe	
16	1	Tilbagepulerør	
15	1	Drænrør	
14	1	Drænpumpe	
13	1	Nødsugerør	
12	1	Trykafgang	
11	1	Spadeventil	
10	1	Penfold	
9	2	Skydeventil	
8	2	Kuglekontraventil	
7	2	Sugerør	
6	2	Pumpefundament	
5	2	Spildevandspumpe	
4	1	6-kantet Hus	
3	1	Persstrop 6-kantet tank	
2	1	Alu-dåksel	
1	1	ø1600 PE Sump	
Pos.	Antal	Ident. nr.	Bemærk
EMNE			
Beskrivelse			
RMA			
Rev.:			
Tegn. nr.:			
DESMI 2010			
ALL RIGHTS RESERVED			

DESMI
DESMI Danmark A/S
Projektfærdig
Hestehaven 61, DK-5260 Odense S
Tlf. : 65 95 43 00 Fax. : 65 95 75 65





A-A (1 : 40)




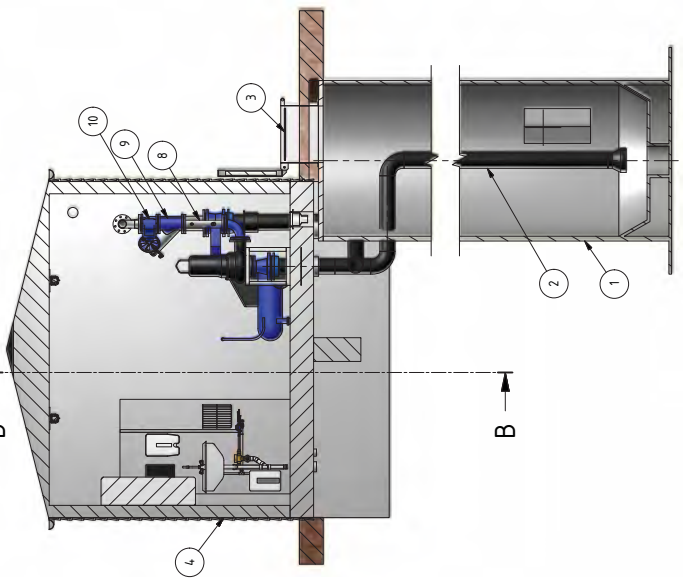


B-B (1 : 40)

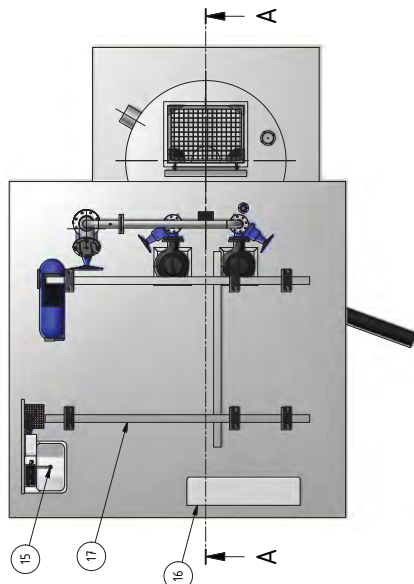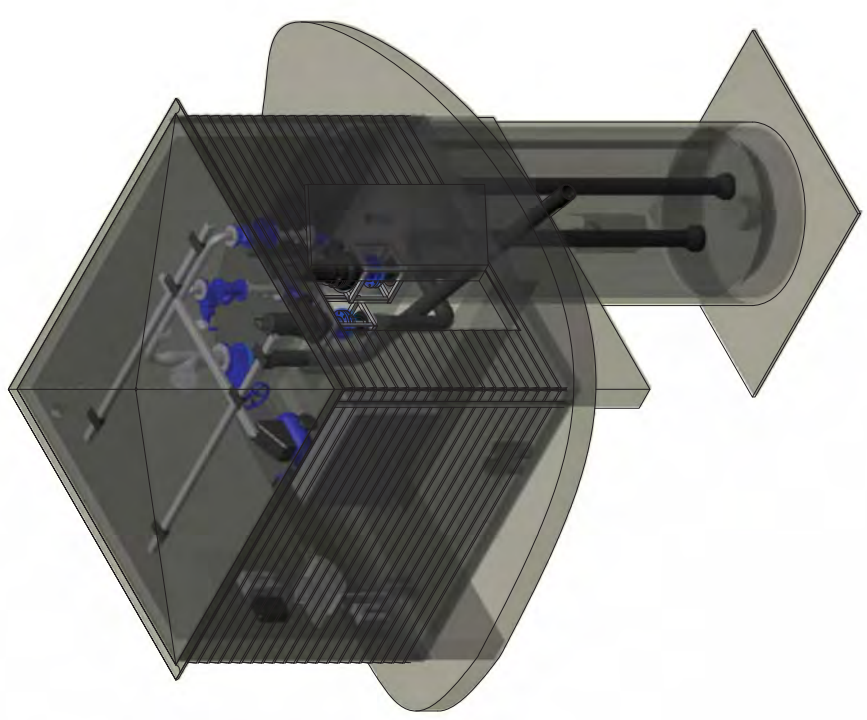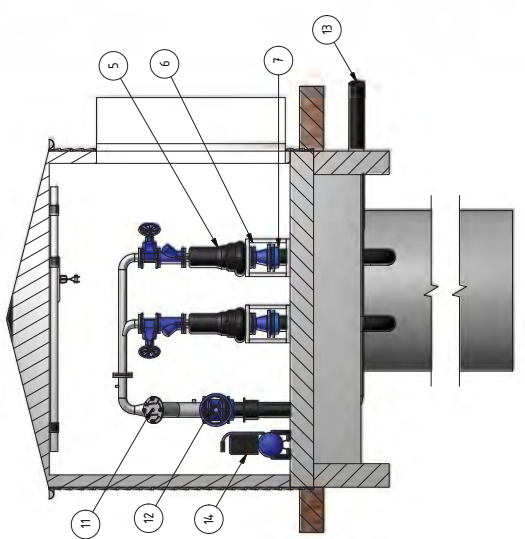


17	1	Helm tekran	
----	---	-------------	--	--	

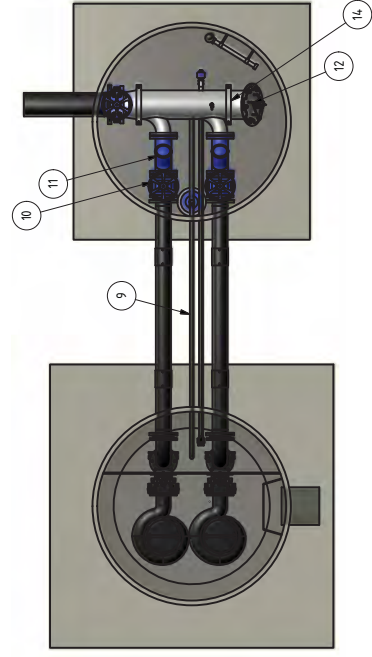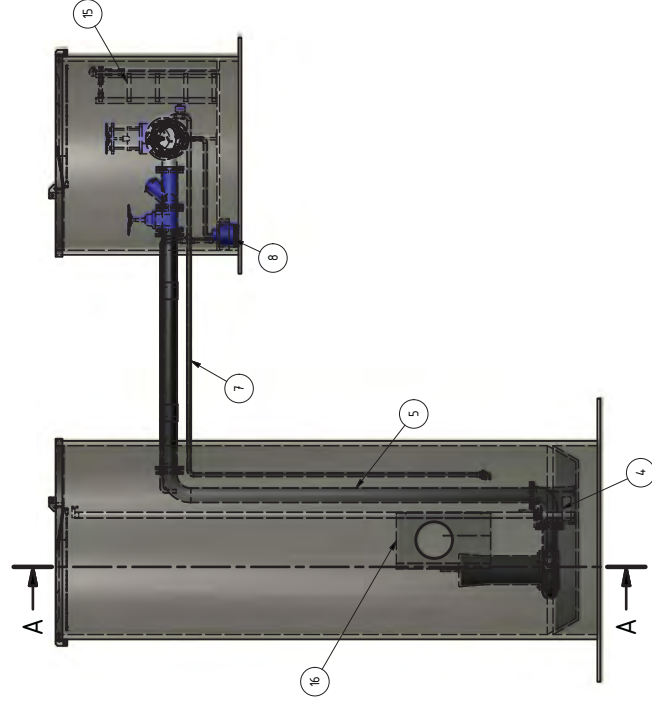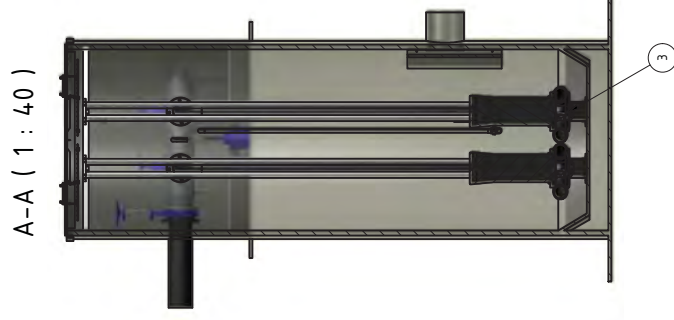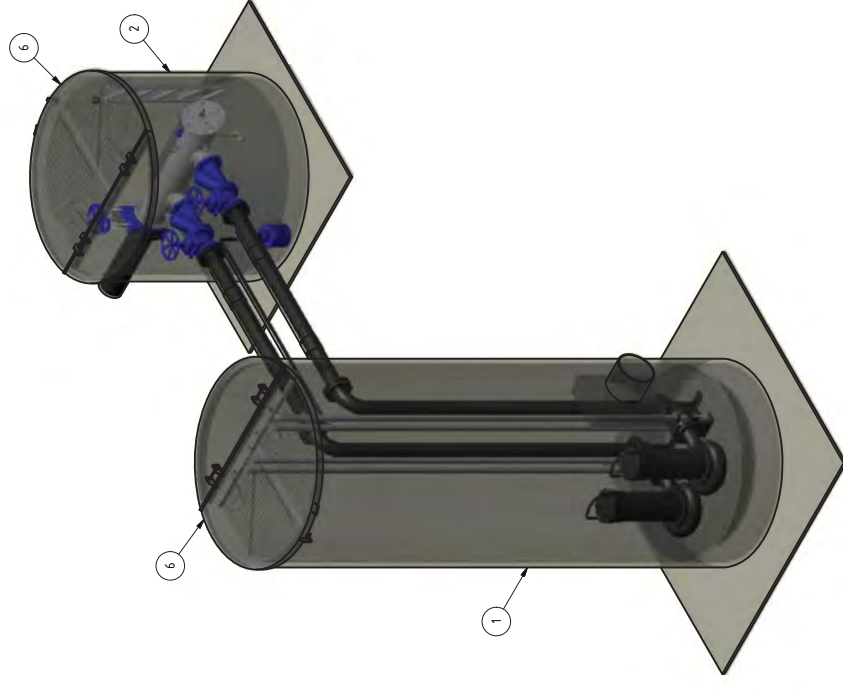[illegible]

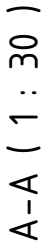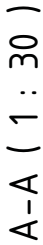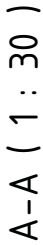
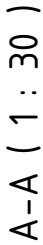


A-A (1 : 30)

A-A (1 : 30)

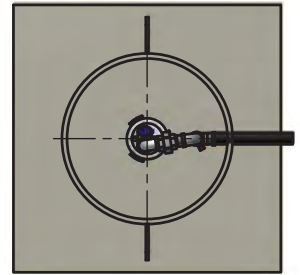

A-A (1 : 20)

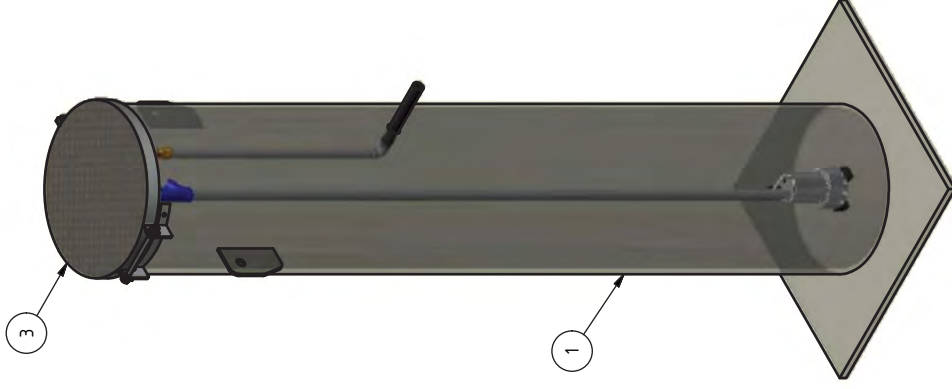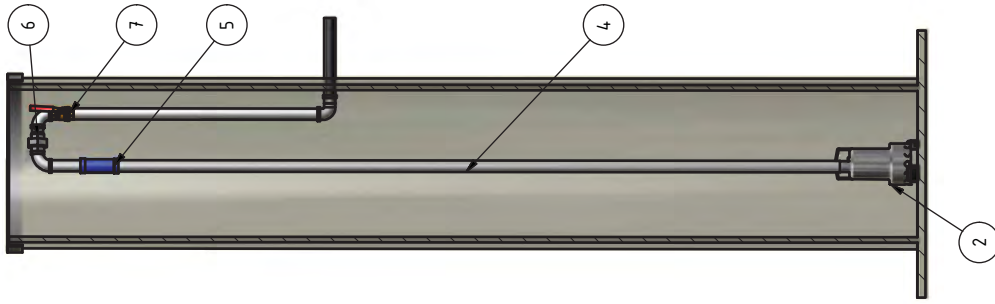

7	1		Kuglehane	
6	1		Snapkobling	
5	1		Kontraventil	
4	1		Rustfri AISI 316 nærføring	
3	1		Overfaldet alu-dækkel	
2	1		Drænpumpe	
1	1		ø600 PE Brønd	
Pos.	Antal	Ident. nr.	Beskrivelse	Bemærk

EMNE	DESMI DESMI Danmark A/S Projektafdeling Hestehaven 61, DK-5260 Odense S Tlf: 63 95 43 00 Fax: 65 95 75 65						Rev.:	DESMI 2010	ALL RIGHTS RESERVED



Du kan læse mere om vores pumpeprogram og systemer på www.desmi.com eller sende din e-mail til desmi@desmi.com